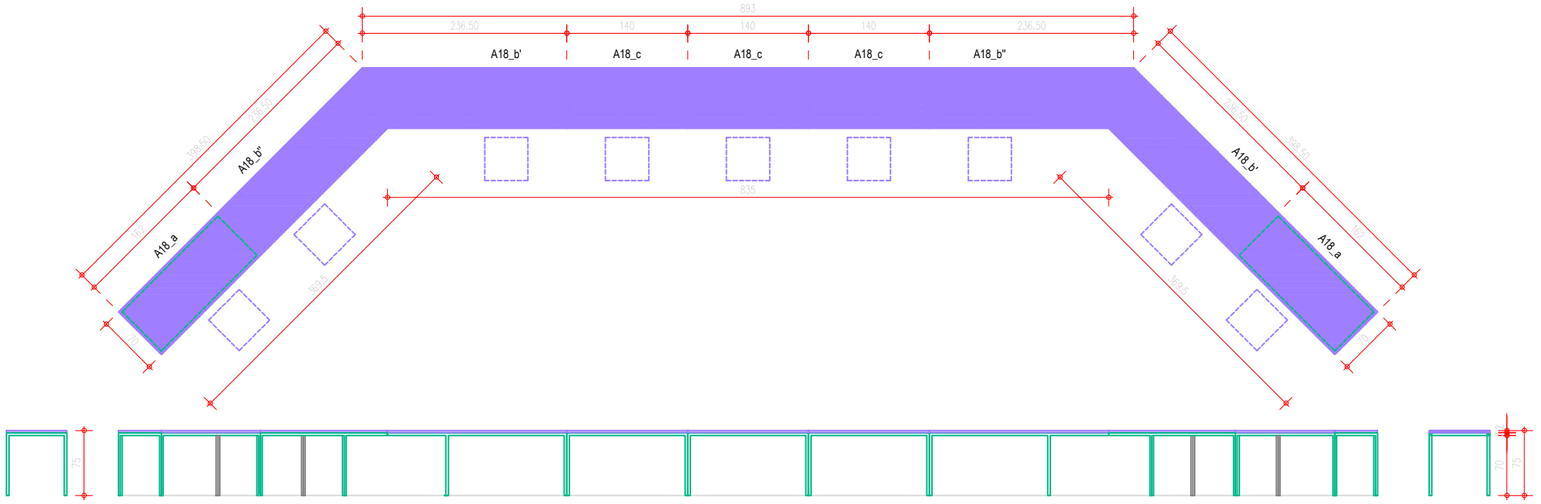

PROJEKAT_SUB-PROJECT TITLE
USTANOVE PRAVOSUĐA 2, GLAVNI PROJEKAT REKONSTRUKCIJE I ADAPTACIJE OBJEKTA "PALATA PRAVDE"
JUDICIARY FACILITIES 2, MAIN DESIGN FOR RECONSTRUCTION AND ADAPTATION OF BUILDING "PALACE OF JUSTICE"
PROJEKTANT_DESIGNED BY 1X2 ARHITEKTONSKI STUDIO, ULICA 27. MARTA BR. 18_11120 BEOGRAD_RS
ODGOVORNI PROJEKTANT_LEAD ARCHITECT Zoran Abadić d.i.a._MSc.Arch. Licenca br._Licence No. 300 5760 03

OZNAKA_MARK
A18

SVESKA_VOLUME 17 ELABORAT UNUTRAŠNJEG UREĐENJA_17 INTERIOR DESIGN

DIMENZIJA_DIMENSION (cm)
1694 X 70

NAMEŠTAJ_FURNITURE

Nameštaj za rad_Work furniture **STOLOVI**_SURFACES

BROJ CRTEŽA_DRAWING NUMBER **10**

RAZMERA_SCALE **1:50**

BROJ_ISSUE 1	**DATUM**_DATE 20150605	**TD**_TD TD1X2_UU012014	**SVESKA**_VOLUME **4.2**	**INDEKS**_INDEX **I**

A18_a : 2kom

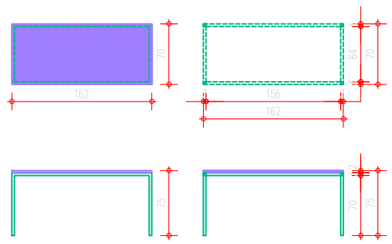

A18_b
A18_b' : 2kom
A18_b'' : 2kom

A36_b'

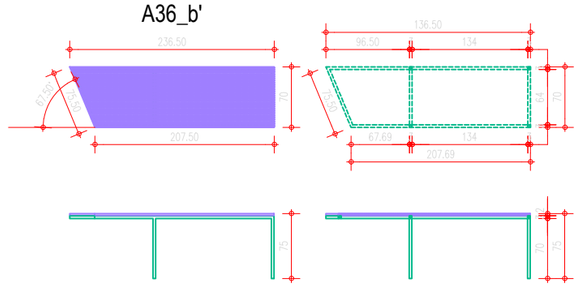

A18_c : 3kom

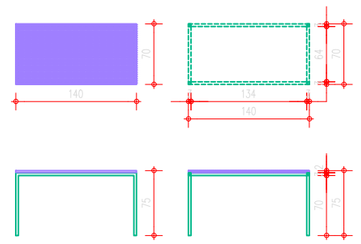

RADNI STO A18_WORK DESK A18

Struktura : sto se sastoji od čelične konstrukcije i ploče stola.
Konstrukcija : čelični kutijasti profili 30x30x3mm.
Materijalizacija : ploča stola od univera, površinska struktura - pomorandžina kora debljine d=25mm.
Izrada : horizontalni čelični ram izraditi varenjem od čeličnih kutijastih profila. Spojeve izraditi na ger. Na predviđenim mestima horizontalnog čeličnog rama zavariti čelične kutijaste profile za ukrućenje. Horizontalni čelični ram kao osnova za zavarivanje vertikalnih čeličnih nogara od kutijastih profila. Čelične nogare postaviti i zavariti sa donje strane čeličnog horizontalnog rama. Pre izrade, sa profila odstraniti koroziju i prašinu, izbrusiti i očistiti. Spojeve i varove idealno izraditi, očistiti i izbrusiti. Horizontalna kontaktna površina sa pločom na čeličnom ramu mora biti idealno ravna. Ploču od univera fiksirati hol šrafovima za čelične kutijaste profile horizontalnog čeličnog rama na potrebnim mestima. Sto mora biti stabilan i odgovarajuće krutosti.
Fiksiranje izvršiti sa donje strane čeličnog kutijastog profila. Sve rupe u koje treba da uđe šraf sa konusnom glavom je potrebno frezenkovati. Izbušiti otvore u ploči od univera na predviđenim mestima prečnika Ø50mm.
Ugradnja : izrađen sto se postavlja na predviđenom mestu u prostoriji.
Oprema : u nogare ugraditi plastične čepove 30x30mm. Na predviđenim otvorima u ploči postaviti odgovarajuće kružne plastične poklopce.
Završna obrada : čeličnu konstrukciju bojiti osnovom bojom za metal. Nakon toga završno bojiti bojom za metal po izboru investitora. Pre nanošenja boje konstrukciju je potrebno dobro očistiti od prašine i izbrusiti. Ploča stola je po izboru investitora i kantovati ABS trakom sa svih strana po izboru investitora.
Dimenzije, raspored elemenata i pozicija u svemu prema specifikaciji nameštaja Tehničke dokumentacije Elaborata unutrašnjeg uređenja.Na radnoj plo či stola ugraditi rozetnu za prolaz kablova i predvideti po potrebi bušenje rupa na radnoj plo či kao i na bočnim pločama za prolaz kablova

NAPOMENA_NOTE

Sve pozicije i mere proveriti na licu mesta.
Eventualne neusaglašenosti i odstupanja u tekstualnoj, numeričkoj i grafičkoj dokumentaciji razrešiti sa Investitorom.
Specifikaciju se izvodi prema radioničkim crtežima Izvođača prethodno dostavljenim na uvid i pismenu saglasnost Investitora.
Specifikaciju i konačan izbor materijala, okova, završne obrade i boje svih elemenata pozicije odobrava i overava Investitor.

SPRAT_FLOOR	**SU**_UF	**PR**_GF	**1**	**2**	**3**	**4**	**5**	**6**	**7**	**8**	**9**	**SU**_UF **PR**_GF **1 2 3 4 5 6 7 8 9**
Σ	-	-	1	-	-	-	-	-	-	-	-	1

KORISNIK_USER	**VS**_HC	**OS**_BC	**VJT**_HPP	**OJT**_BPP	**UIKS**_DETENTION
Σ	1	-	-	-	-