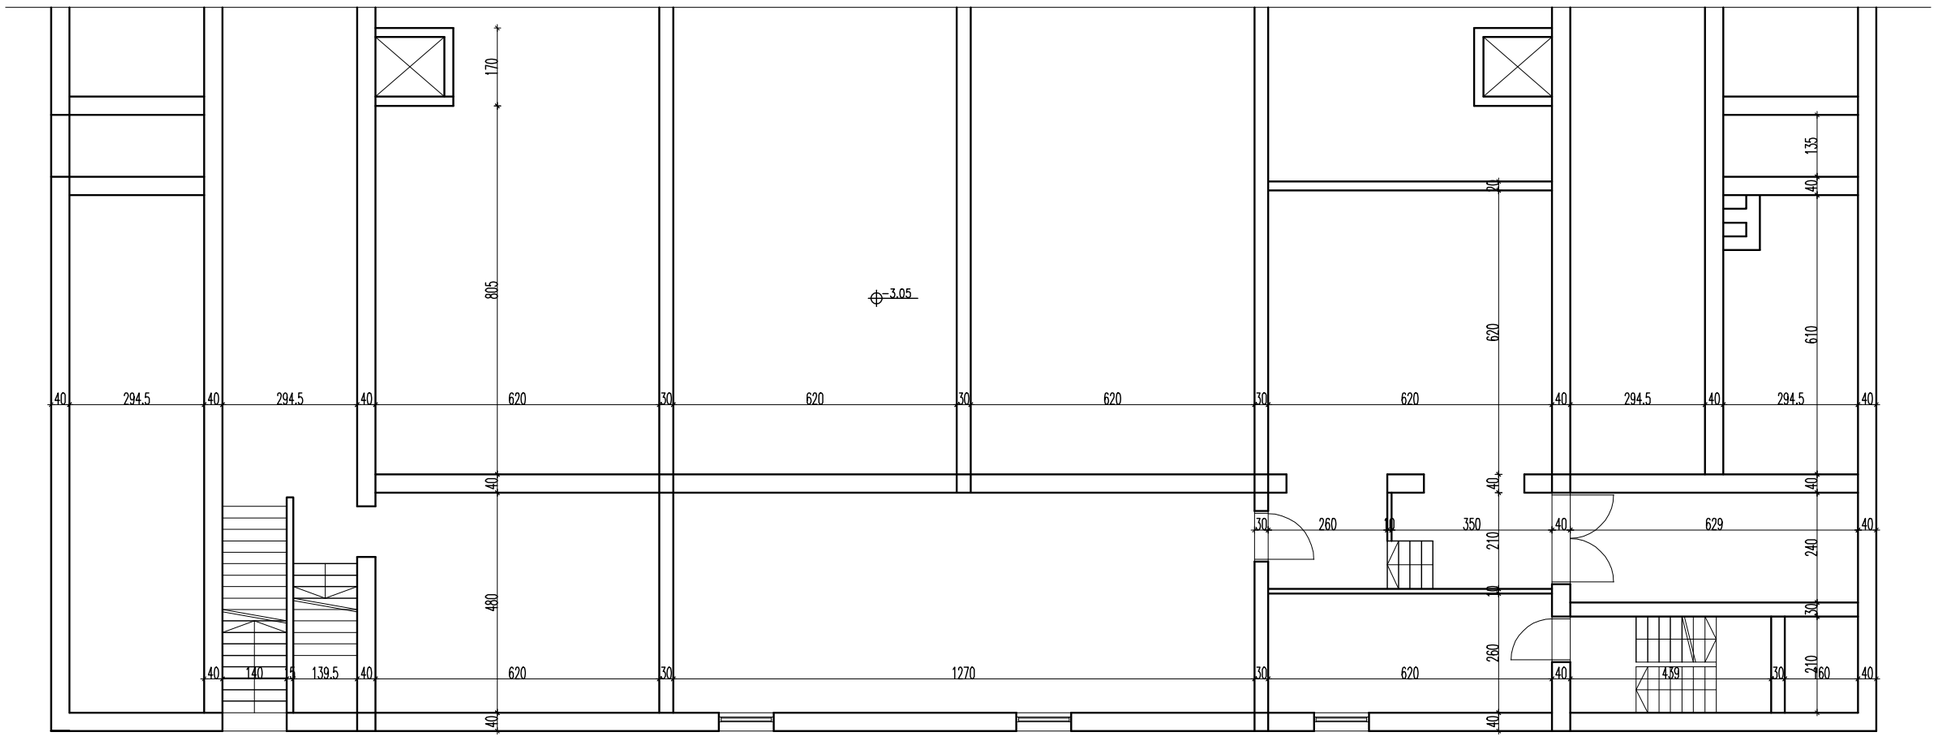

OSNOVA PODRUMA

PREDUZEĆE ZA PROIZVODNJU PROJEKTOVANJE I INŽINJERING
"Bising Co." BEOGRAD
BUZNI BULEVAR 45 * TEL:011/3247805 * FAX:011/3344673
Odgovorni projektant
Bojana Dimitrijević, d.i.a.

Investitor
REPUBLIKA SRBIJA
MINISTARSTVO PRAVDE
ULNemanjina br.22-26, Beograd

Objekat
ULKatanićeva br.15, Beograd

Sadržaj lista
Osnova podruma

Registarski broj	Razmera	Br. lista
04/15	1:100	1.
Datum	Faza	
2015.god.	A G	